

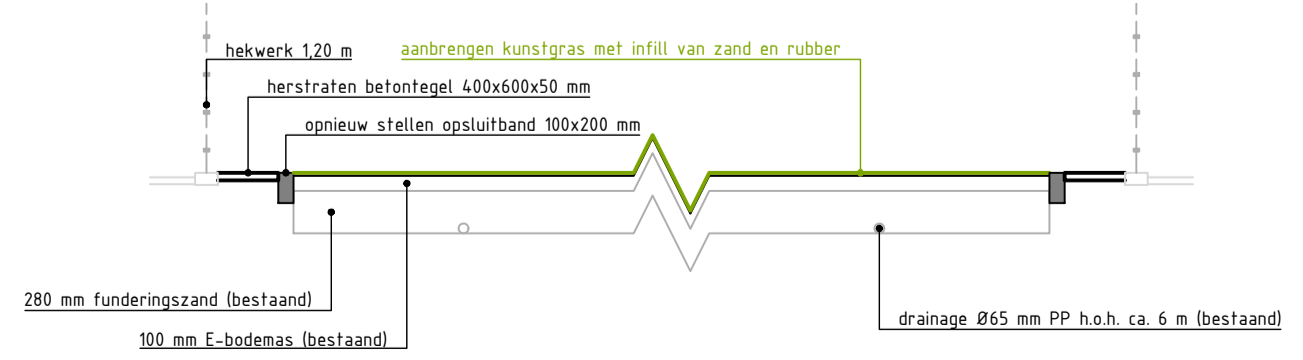
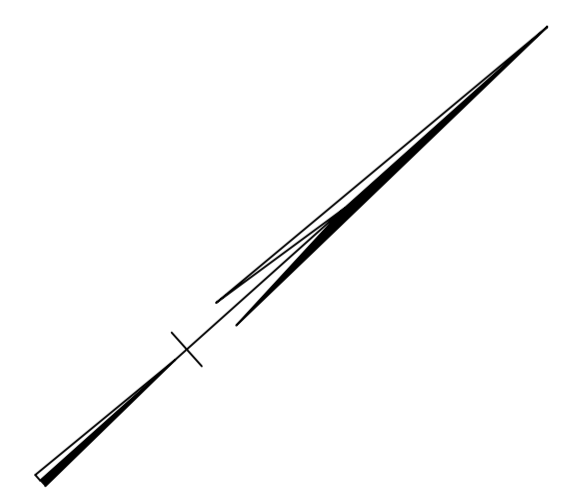


- LEGENDA**
- algemeen
  - werkgrens
  - bestaande hoogte
  - nieuwe hoogte
  - materiaalgrens
- aan te brengen verharding**
- opnieuw stellen opsluitband 100x200 mm
  - opnieuw stellen opsluitband 100x200 mm (verplaatsen bandenlijn)
  - herstraten betontegels 400x600x50 mm
  - herstraten betontegels 300x300x45 mm, inclusief pastegels
  - aanbrengen betonstraatstenen keiformaat
  - aanbrengen betontegels 300x300x45 mm, inclusief pastegels
- aan te brengen kunstgras**
- kunstgrasveld, belijning conform normen NOC+NSF
- aan te brengen speelveldinrichting**
- wedstrijddoel (uit hergebruik)
  - grondpot doelpaal
  - cornervlag inclusief grondbus
  - walk-off mat 2000x1000 mm incl. opsluitband 100x200 mm

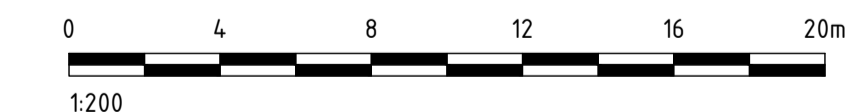

principedoorsnede veld  
SCHAAL 1 : 50

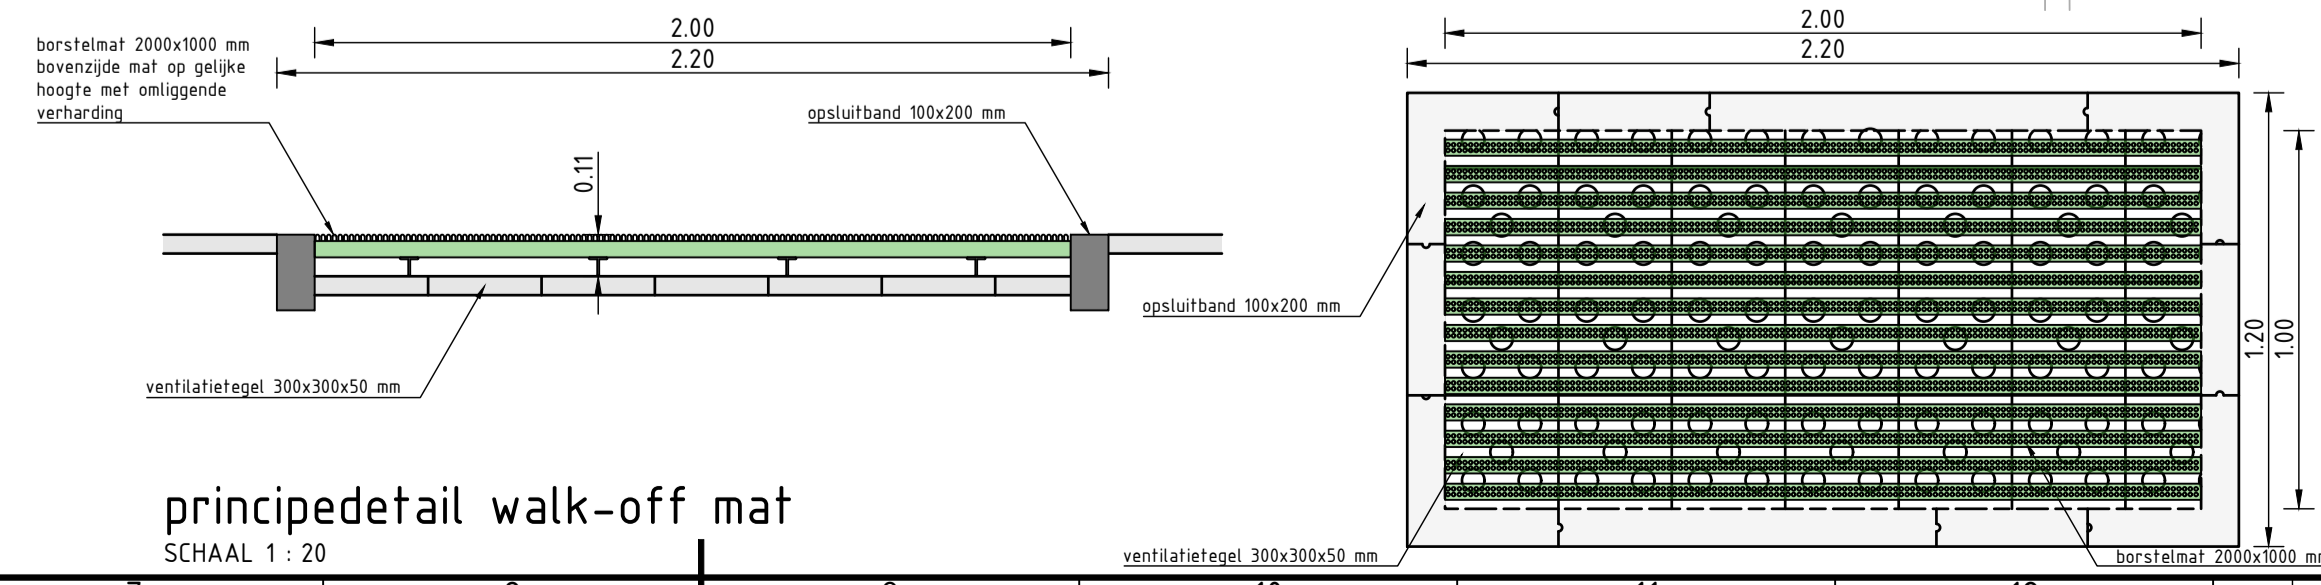

principedetail walk-off mat  
SCHAAL 1 : 20



T 088 321 25 20 www.bkingenieurs.nl info@bkingenieurs.nl

PROJECTOMSCHRIJVING	PROJECTNUMMER	ONDERDEEL	BLAD
Raamovereenkomst Sportvelden Haarlemmermeer jaar 2023	204562	UO_503	02 van 02
TEKENINGOMSCHRIJVING	GETEKEND	FORMAAT	
NIEUWE SITUATIE SV DIOS veld 1	S. Leeuwerink	A1	
OPDRACHTGEVER	GECONTROLEERD	SCHAAL	
gemeente Haarlemmermeer ingenieursbureau	C. Vervoort	1:200	
	GEAUTORISEERD	DATUM	STATUS
	N. Böhmer	02-01-2023	definitief